


# ÚZEMNÝ PLÁN OBCE KAŠOV

KASOV.UZEMNYPLAN.SK

M 1 : 2 880

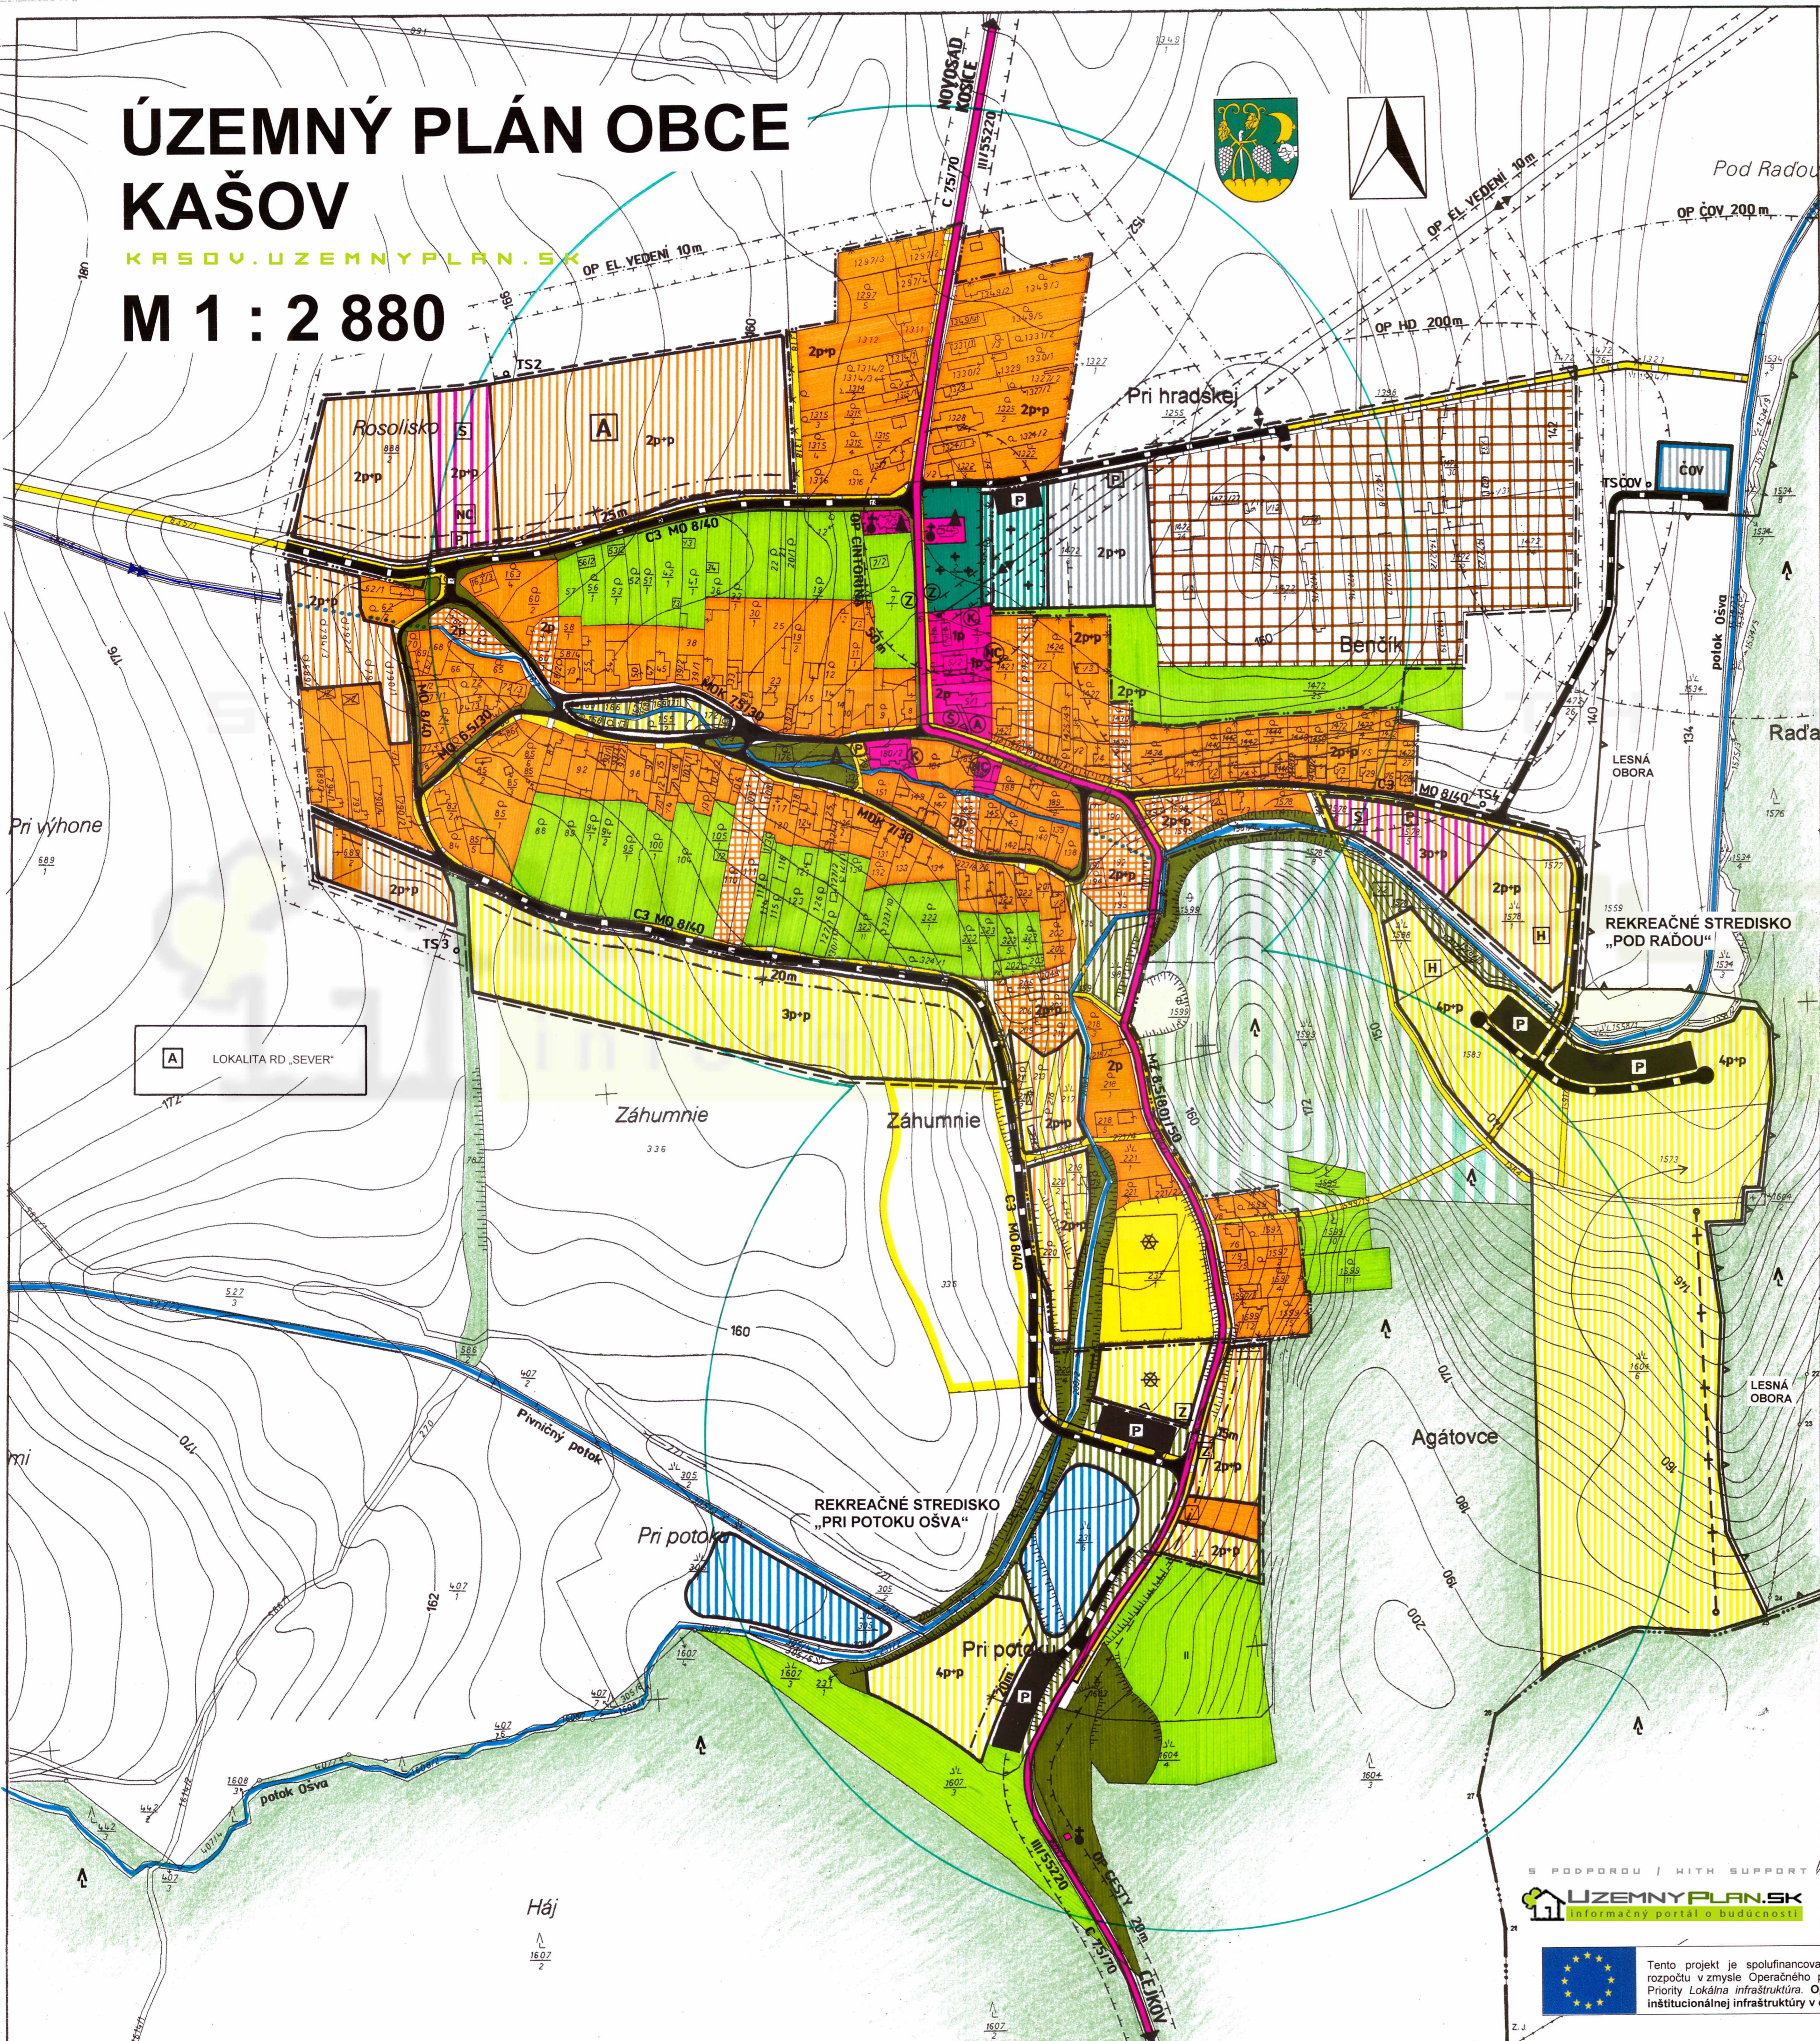

## LEGENDA

### A.) HRANICE, OCHRANNÉ PÁSMA

STAV	NAVHR	REZERVA	
—•••—	—•••—	—•••—	HRANICA KATASTRÁLNEHO ÚZEMIA OBCE
—••—	—••—	—••—	HRANICA ZASTAVANÉHO ÚZEMIA K 1.1.1990
—•—	—•—	—•—	HRANICA ZASTAVANÉHO ÚZEMIA
—•—••	—•—••	—•—••	OCHRANNÉ PÁSMA VŠETKÝCH DRUHOV

### B.) PRIESTOROVÉ USPORIADANIE A FUNKČNÉ VYUŽITIE ÚZEMIA

OBYTNÉ ÚZEMIE		
[Symbol]	[Symbol]	PLOCHY SO ZÁSTAVBOU RODINNÝCH DOMOV
[Symbol]	[Symbol]	PLOCHY RODINNÝCH DOMOV NA PRESTAVBU A MODERNIZÁCIU
[Symbol]	[Symbol]	PLOCHY VEREJNEJ OBCIANSKEJ VYBAVENOSTI
[Symbol]	[Symbol]	PLOCHY HOSPODÁRSKEJ ZELENE NA POZEMKoch RD
[Symbol]	[Symbol]	CINTORIN
[Symbol]	[Symbol]	PLOCHY VEREJNEJ PARKOVEJ A SPRIEVODNEJ ZELENE
ZMIEŠANÉ ÚZEMIE		
[Symbol]	[Symbol]	PLOCHY VYBAVENOSTI A BÝVANIA
[Symbol]	[Symbol]	PLOCHY REKREÁCIE A BÝVANIA
REKREAČNÉ ÚZEMIE		
[Symbol]	[Symbol]	PLOCHY ŠPORTOVEJ VYBAVENOSTI A IHRISKÁ
[Symbol]	[Symbol]	PLOCHY REKREAČNÝCH ZARIADENÍ
[Symbol]	[Symbol]	PLOCHY LYŽIARSKÉHO AREÁLU
VÝROBNÉ ÚZEMIE		
[Symbol]	[Symbol]	PLOCHY HOSPODÁRSKYCH DVOROV POĽNOHOSPODÁRSKEJ VÝROBY NA PRESTAVBU A MODERNIZÁCIU
[Symbol]	[Symbol]	PLOCHY VÝROBNÝCH SLUŽIEB A SKLADOV
[Symbol]	[Symbol]	ČISTIAREŇ ODPADOVÝCH VÔD
C.) KRAJINNÁ ŠTRUKTÚRA		
[Symbol]	[Symbol]	PLOCHY LEŠOV
[Symbol]	[Symbol]	VODNÉ PLOCHY, RYBNÍKY
[Symbol]	[Symbol]	UPRAVENÉ REGULOVANÉ VODNÉ TOKY
[Symbol]	[Symbol]	VODNÉ TOKY V PRIRODZENOM KORYTE
[Symbol]	[Symbol]	KANÁLY NA ODVEDENIE VÔD Z POVRCHOVÉHO ODTOKU
[Symbol]	[Symbol]	SPRIEVODNÁ ZELEN (NDV) VODNÉHO TOKU
[Symbol]	[Symbol]	POĽNOHOSPODÁRSKA PÔDA
D.) VEREJNÁ DOPRAVA		
[Symbol]	[Symbol]	CESTA III. TRIEDY FUNKČNEJ TRIEDY B3, HLAVNÁ ZBERNÁ KOMUNIKÁCIA OBCE
[Symbol]	[Symbol]	PRÍSTUPOVÉ A OBSLUŽNÉ KOMUNIKÁCIE FUNKČNEJ TRIEDY C2 A C3
[Symbol]	[Symbol]	PEŠIE A ÚČELOVÉ KOMUNIKÁCIE
[Symbol]	[Symbol]	PEŠIE CHODNÍKY
[Symbol]	[Symbol]	PARKOVISKÁ
[Symbol]	[Symbol]	MALÝ LYŽIARSKÝ VLEK
[Symbol]	[Symbol]	IZOFÓNY PEŠEJ DOSTUPNOSTI K ZASTÁVKAM SAD (400 m)
E.) OSTATNÉ JAVY A PRVKY		
[Symbol]	[Symbol]	PAMÁTIK
[Symbol]	[Symbol]	VÝŠKOVÉ DOMINANTY
[Symbol]	[Symbol]	ŠPORTOVÉ IHRISKÁ
[Symbol]	[Symbol]	KULTÚRNE ZARIADENIA
[Symbol]	[Symbol]	NÁKUPNÉ STREDISKO
[Symbol]	[Symbol]	VEREJNÁ SPRÁVA
[Symbol]	[Symbol]	ŠKOLSKÉ ZARIADENIA
[Symbol]	[Symbol]	SOCIÁLNE ZARIADENIA A SLUŽBY
[Symbol]	[Symbol]	UBYTOVACIE ZARIADENIA
F.) REGULÁCNE PRVKY A JAVY		
[Symbol]	[Symbol]	ZACHOVÁVANÉ FUNKČNÉ VYUŽITIE ÚZEMIA
[Symbol]	[Symbol]	NAVROVANÉ FUNKČNÉ VYUŽITIE ÚZEMIA
[Symbol]	[Symbol]	PLOCHY NA PRESTAVBU, MODERNIZÁCIU A REKONŠTRUKCIU
[Symbol]	[Symbol]	POVOLENÁ MAXIMÁLNA PODLAŽNOSŤ ZÁSTAVBY
[Symbol]	[Symbol]	REGULÁCNA ČIARA ZÁSTAVBY
[Symbol]	[Symbol]	HOSPODÁRSKE A PEŠIE VSTUPY DO AREÁLOV VYBAVENOSTI, VÝROBY A REKREÁCIE

A LOKALITA RD „SEVER“

Osoba s odbornou spôsobilosťou pre obstarávanie ÚPP a ÚPD, Ing. Martin Hudec

URBAN TRADE	URBANIZMUS-ÚZEMNÝ PLÁN-EKOLOGIA-ZIVOTNE PROSTREDIE	rok sprac.
PROJEKTOVÁ KANCELÁRIA	Letná č. 45, 041 91 Košice	2008
názov dokumentácie	ÚZEMNÝ PLÁN OBCE KAŠOV	č. výkresu
	NAVHR	1
názov výkresu	KOMPLEXNÝ NAVHR, NAVHR PRIESTOROVÉHO USPORIADANIA A FUNKČNÉHO VYUŽITIA ÚZEMIA, NAVHR VEREJNEJ DOPRAVY	
hlavný riešiteľ:	zodpovedný projektant:	
ING. ARCH. D. HUDEC	ING. KUPOVÁ, ING. M. DROTÁR, ING. LIPTÁK	
ARCHIGRAPH	grafika: A. JASANOVA	mierka:
	ARCHITEKTONICKO-GRAFICKÉ ŠTÚDIO, Letná č. 45, 041 91 Košice	1:2880

SP PODPOROU / WITH SUPPORT  
**UZEMNYPLAN.SK**  
 Informačný portál o budúcnosti

Tento projekt je spolufinancovaný z prostriedkov ES a štátneho rozpočtu v zmysle Operačného programu, Základná infraštruktúra, Priority Lokálna infraštruktúra. Opatrenie 3.4, Budovanie a rozvoj inštitucionálnej infraštruktúry v oblasti regionálnej politiky.